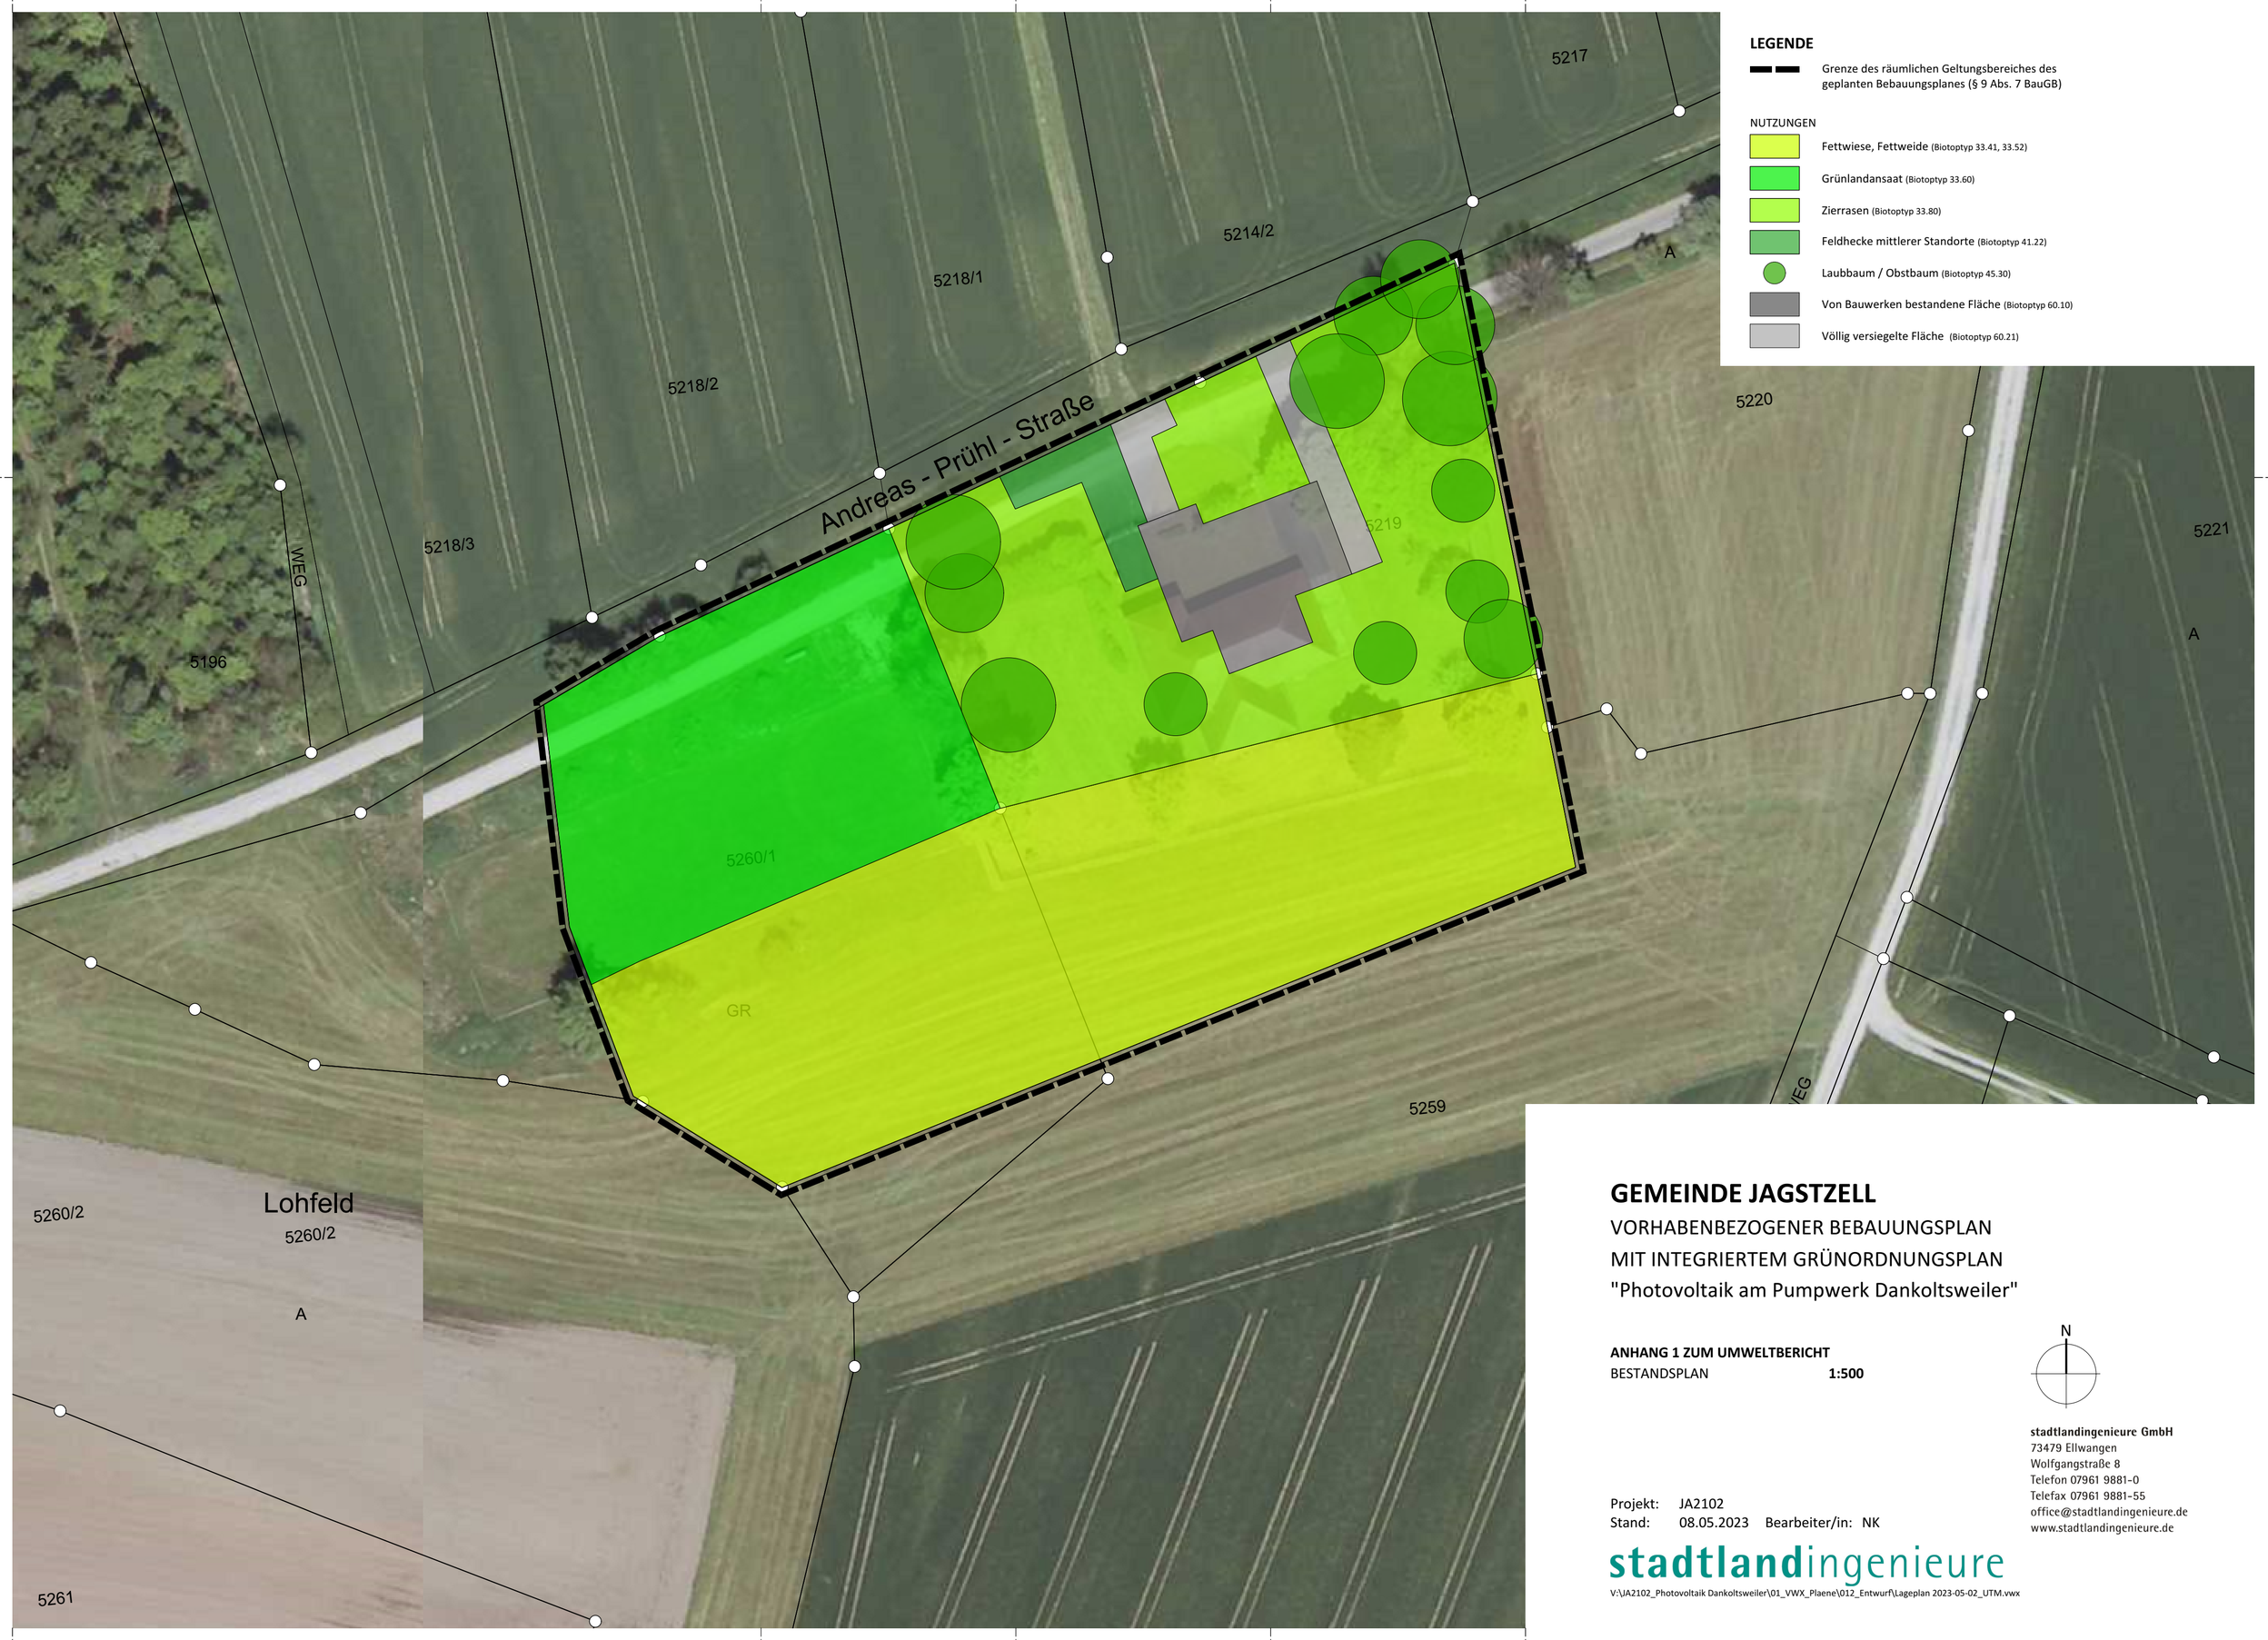

GEMEINDE JAGSTZELL

VORHABENBEZOGENER BEBAUUNGSPLAN
MIT INTEGRIERTEM GRÜNORDNUNGSPLAN
"Photovoltaik am Pumpwerk Dankoltsweiler"

ANHANG 1 ZUM UMWELTBERICHT
BESTANDSPLAN **1:500**

N

stadtlandingenieure GmbH
73479 Ellwangen
Wolfgangstraße 8
Telefon 07961 9881-0
Telefax 07961 9881-55
office@stadtlandingenieure.de
www.stadtlandingenieure.de

Projekt: JA2102
Stand: 08.05.2023 Bearbeiter/in: NK

stadtlandingenieure

V:\JA2102_Photovoltaik Dankoltsweiler\01_VWX_Plaene\012_Entwurf\Lageplan 2023-05-02_UTM.vwx